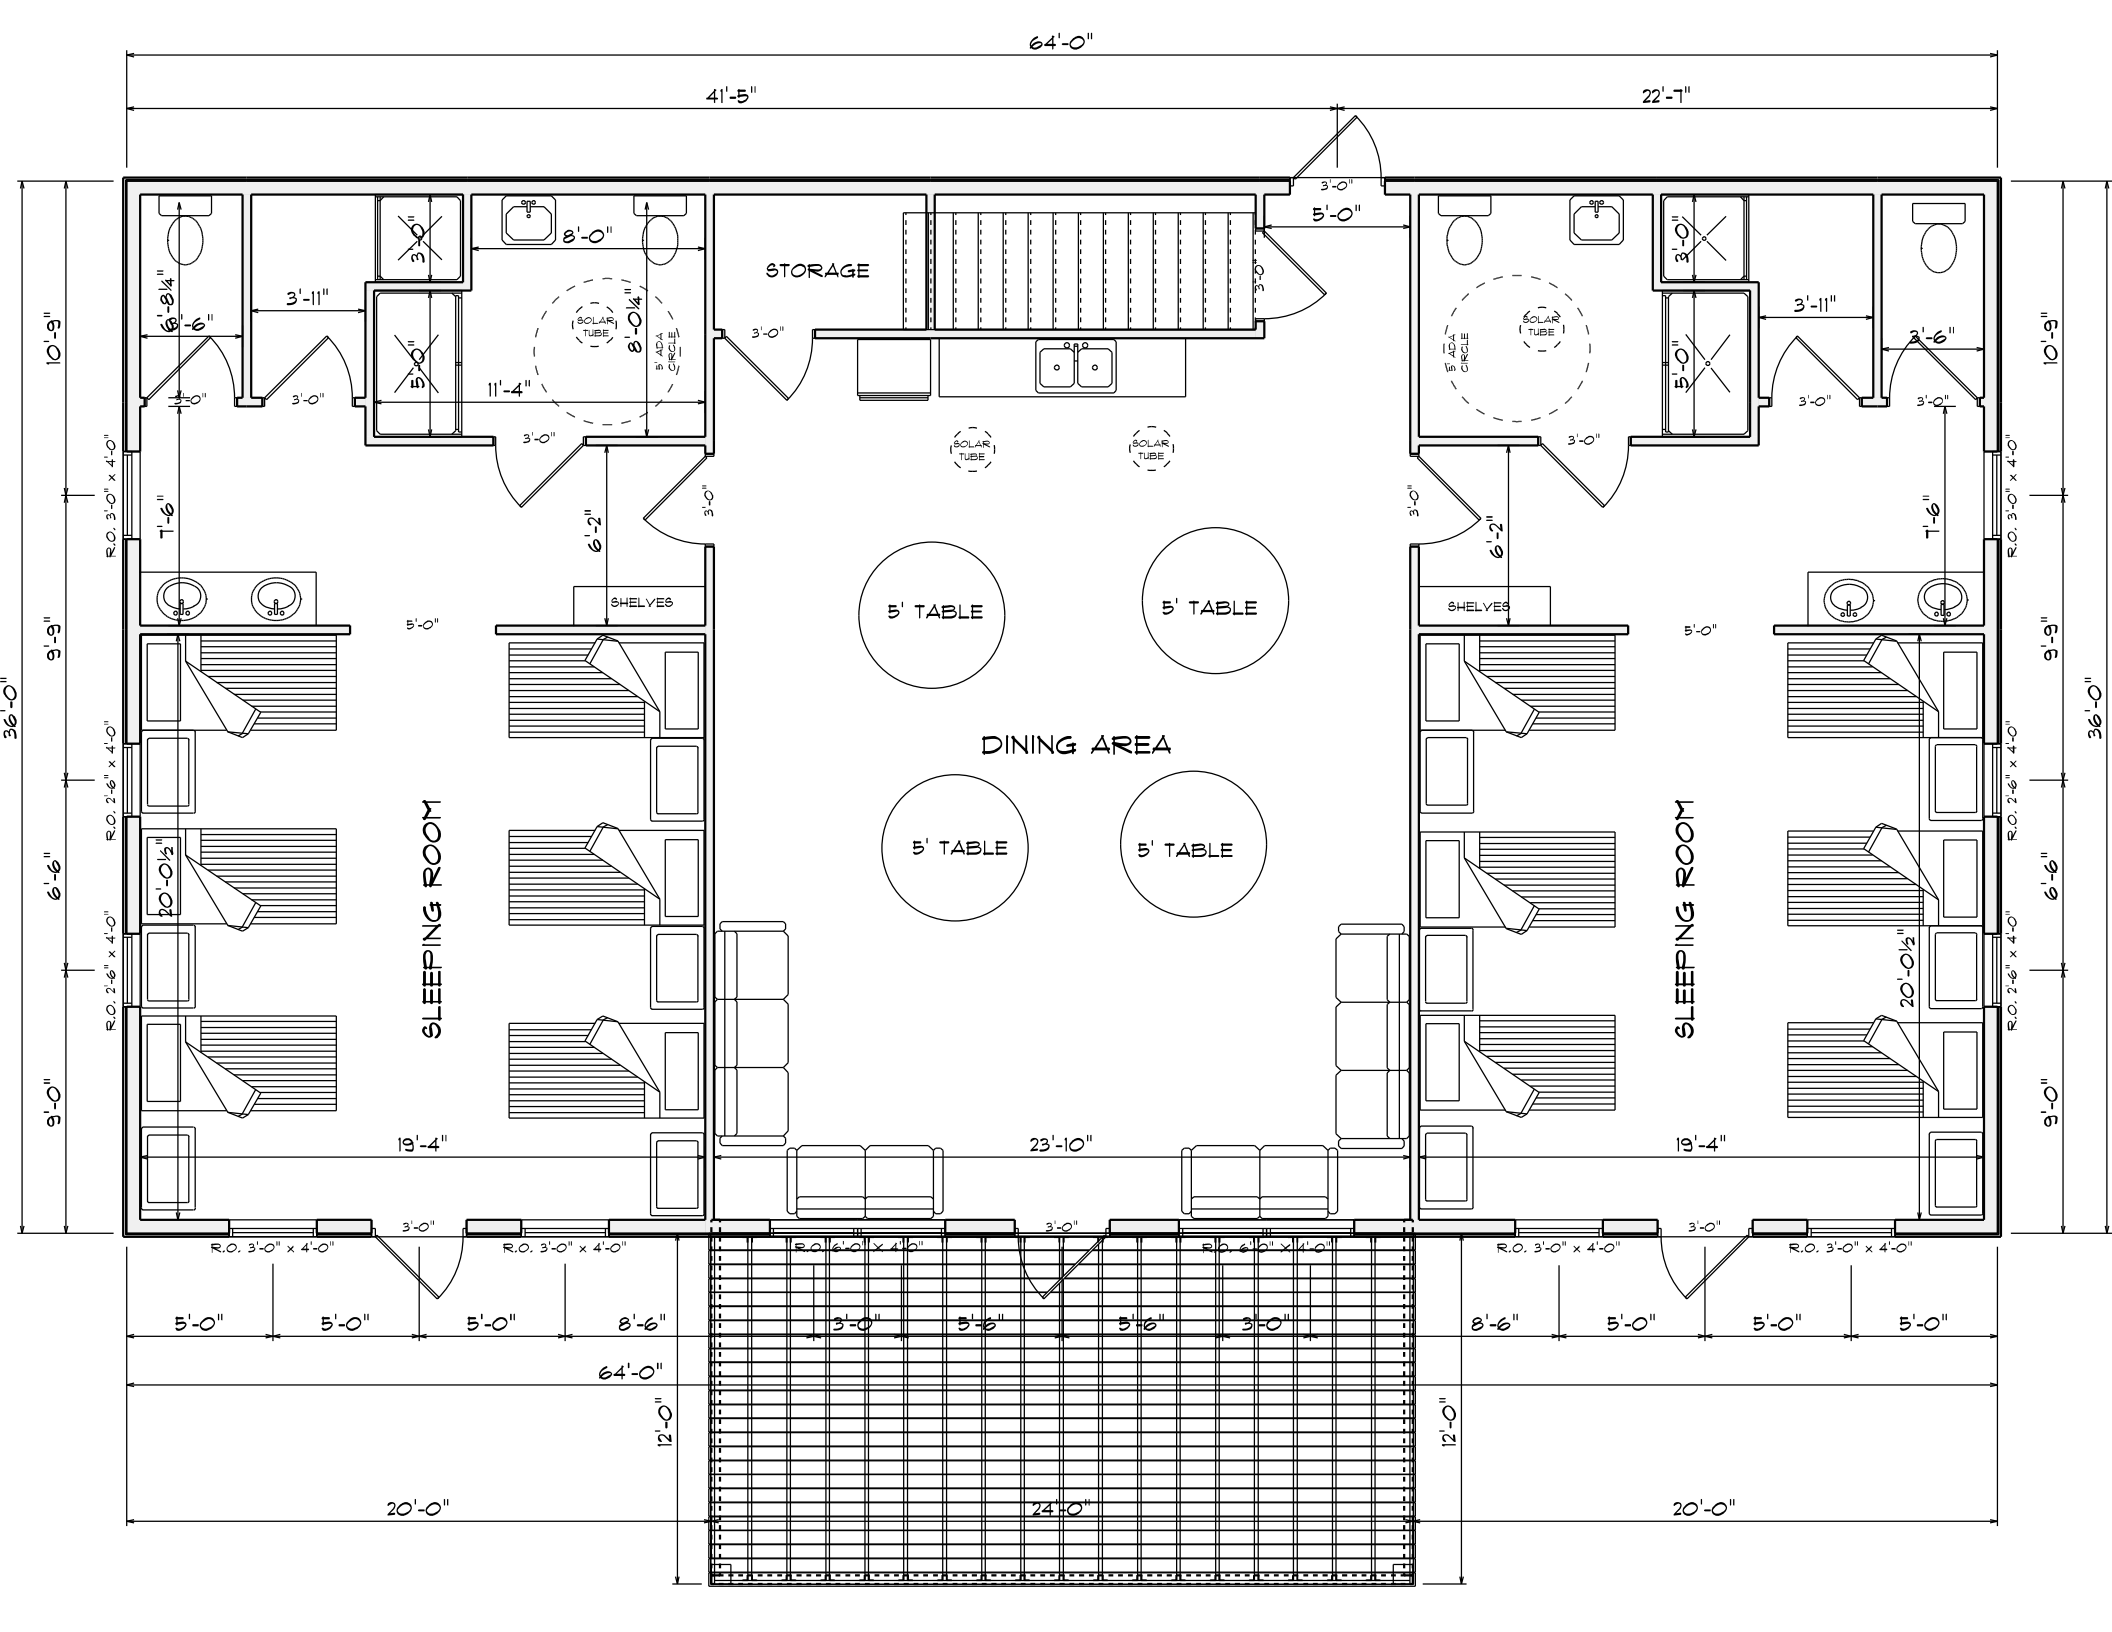
64'-0"
41'-5"
22'-7"
36'-0"
10'-9"
9'-9"
6'-6"
9'-0"
STORAGE
SLEEPING ROOM
SLEEPING ROOM
DINING AREA
5' TABLE
5' TABLE
5' TABLE
5' TABLE
SHELVES
SHELVES
SOLAR TUBE
SOLAR TUBE
SOLAR TUBE
SOLAR TUBE
5' ADA CIRCLE
5' ADA CIRCLE
8'-0"
8'-0¼"
11'-4"
6'-8¼"
6'-6"
3'-11"
3'-11"
3'-6"
7'-6"
7'-6"
6'-2"
6'-2"
5'-0"
3'-0"
20'-0½"
20'-0½"
19'-4"
23'-10"
19'-4"
R.O. 3'-0" x 4'-0"
R.O. 2'-6" x 4'-0"
R.O. 6'-0" x 4'-0"
5'-0"
8'-6"
3'-0"
5'-6"
12'-0"
20'-0"
24'-0"